
04000161801010008



117

ΕΦΗΜΕΡΙΣ ΤΗΣ ΚΥΒΕΡΝΗΣΕΩΣ

ΤΗΣ ΕΛΛΗΝΙΚΗΣ ΔΗΜΟΚΡΑΤΙΑΣ

ΤΕΥΧΟΣ ΤΕΤΑΡΤΟ **Αρ. Φύλλου 16**

18 Ιανουαρίου 2001

ΑΠΟΦΑΣΕΙΣ

Αριθ. 1104518/10339/Β0010

Καθορισμός των ορίων του αιγιαλού και δημιουργία ζώνης παραλίας στη θέση «Άγιος Νικόλαος» του Δ. Δ. Κυπαρισσίου του Δήμου Ζάρακα, Νομού Λακωνίας.

Ο ΥΠΟΥΡΓΟΣ ΟΙΚΟΝΟΜΙΚΩΝ

Έχοντας υπόψη:

1. Τις διατάξεις του Π.Δ. 551/88 «Οργάνωση Νομαρχιών - Οργάνωση Οικονομικών Υπηρεσιών» (ΦΕΚ 259 Τ.Α.΄), όπως τροποποιήθηκε και ισχύει.

2. Τις διατάξεις του άρθρου 100 του Π.Δ. 284/88 «περί Οργανισμού Υπουργείου Οικονομικών».

3. Τις διατάξεις του Ν. 2218/1994 «περί ίδρυσης Νομαρχιακής Αυτοδιοίκησης κ.λ.π. (ΦΕΚ 90 τ.Α.΄), όπως τροποποιήθηκε συμπληρώθηκε και ισχύει.

4. Τις διατάξεις του άρθρου 14 του Ν. 2399/96 «Υλοποίηση της εισοδηματικής πολιτικής έτους 1996 για μισθούς και συντάξεις και άλλες διατάξεις (ΦΕΚ 90 τ.Α΄), με το οποίο καταργήθηκαν οι θέσεις των Περιφερειακών Διευθυντών και οι αρμοδιότητές τους περιήλθαν στο Γενικό Γραμματέα Περιφέρειας.

5. Τις διατάξεις των παρ. 2 και 6 του άρθρου 1 Ν. 2503/97 Διοίκηση, Οργάνωση, Στελέχωση της Περιφέρειας, ρύθμιση θεμάτων για την τοπική Αυτοδιοίκηση και άλλες διατάξεις (ΦΕΚ107/τ.Α), σύμφωνα με τις οποίες οι Περιφερειακές Υπηρεσίες του Υπουργείου Οικονομικών, που συγκροτούσαν την Περιφερειακή Διοίκηση του Νομού ή της Νομαρχίας δεν υπήχθησαν στην ενιαία οργανική μονάδα της Περιφέρειας, ούτε καταργήθηκαν, αλλά αποτελούν από 1-9-1997 Υπηρεσίες του Υπουργείου Οικονομικών.

6. Το αριθμ. 28979/31-7-97 έγγραφο της Δ/νσης Διοίκησης του Υπ. Εσωτερικών, Δημ. Διοίκησης και Αποκέντρωσης, σύμφωνα με το οποίο οι αρμοδιότητες του Γενικού Γραμματέα της Περιφέρειας σε θέματα Υπηρεσιών του Υπ. Οικονομικών μεταφέρονται από 1-9-97 στον Υπουργό Οικονομικών.

7. Την υπ' αριθμ. 1039386/441/Α0006/21-04-2000 ΦΕΚ 571/τ. Β/21-4-2000 κοινή Απόφαση του Πρωθυπουργού και Υπουργού Οικονομικών «περί ανάθεσης αρμοδιοτήτων του Υπουργού Οικονομικών στους Υφυπουργούς.

8. Την αριθμ. 1043053/483/Α0006/9-5-2000 (ΦΕΚ 528/Β΄/10-5-2000) απόφαση του Υφυπουργού Οικονομικών «περί μεταβίβασης αρμοδιοτήτων του Υφυπουργού Οικονομικών στους Γενικό Γραμματέα, Γενικούς Διευθυντές κ.λ.π. του Υπουργείου Οικονομικών.

9. Τις διατάξεις των άρθρων 1 μέχρι και 7 του Α. Ν. 2344/40 «περί αιγιαλού και παραλίας» όπως τροποποιήθηκαν και συμπληρώθηκαν με τις διατάξεις:

α) του άρθρου 13 του Ν. 1078/1980 και β) του άρθρου 23 Ν. 1337/1983.

10. Το υπ' αριθμ. 1466/25-5-2000 έγγραφο του Δήμου Ζάρακα με το οποίο ζητείται ο καθορισμός των ορίων του αιγιαλού και της παραλίας στη θέση «Άγιος Νικόλαος», του Δ.Δ. Κυπαρισσίου του Δήμου Ζάρακα, Νομού Λακωνίας.

11. Την από 24/10/2000 έκθεση της Επιτροπής καθορισμού των ορίων του αιγιαλού και της παραλίας στη θέση «Άγιος Νικόλαος» του Δ.Δ. Κυπαρισσίου του Δήμου Ζάρακα της επαρχίας Επιδαύρου Λιμήρας του Νομού Λακωνίας και το από Ιανουάριο 2000 τοπογραφικό και υψομετρικό διάγραμμα σε (1) μία πινακίδα με κλίμακα 1:500 το οποίο συνέταξε ο Μηχανικός Βουκίδης Βασίλ. και θεώρησε στις 19/5/2000 ο Δ. Κοκκονός, Προϊστάμενος ΤΥΔΚ Ν. Λακωνίας.

12. Την σύμφωνη γνώμη του Γ. Ε. Ν., όπως την διατύπωσε στο υπ' αριθμ. 544.5/627/00/18-9-2000 έγγραφό του, αποφασίζουμε:

Επικυρώνουμε την από 24-10-2000 έκθεση της Επιτροπής καθορισμού των ορίων αιγιαλού και παραλίας και θέσεων αμμοληψίας που καθόρισε τα όρια αιγιαλού και της παραλίας στη θέση «Άγιος Νικόλαος» του Δ.Δ. Κυπαρισσίου του Δήμου Ζάρακα, επαρχίας Επιδαύρου - Λιμηράς Νομού Λακωνίας και το από Ιανουάριο 2000 τοπογραφικό και υψομετρικό διάγραμμα σε (1) μία πινακίδα, κλίμακας 1:500, το οποίο έχει ο Βουκίδης Βασίλ. Μηχανικός και έχει θεωρήσει στις 19/5/2000 ο Δ. Κοκκονός Μηχανικός, Προϊστάμενος ΤΥΔΚ Νομού Λακωνίας, επί του οποίου η πιο πάνω Επιτροπή καθόρισε:

1) Την οριογραμμή του αιγιαλού με κόκκινη συνεχή πολυγωνική γραμμή από το σημείο 1 έως 29, της οποίας οι κορυφές εξασφαλίζονται από σταθερά σημεία και οι γεωγραφικές συντεταγμένες των κορυφών είναι γραμμένες στο τέλος του διαγράμματος.

2) Για λόγους συγκοινωνίας, εξωραϊστικούς και λοιπούς κοινωφελούς σκοπούς την οριογραμμή της παραλίας, με συνεχή κίτρινη πολυγωνική γραμμή από το σημείο 1 έως 29, της οποίας οι κορυφές εξασφαλίζονται από σταθερά

σημεία και οι γεωγραφικές συντεταγμένες των κορυφών είναι γραμμές στο τέλος του σχεδίου.

Το πλάτος της παραλίας καθορίζεται σταθερό στα 10 μέτρα.

Η απόφαση αυτή με την έκθεση της Επιτροπής και το διάγραμμα να δημοσιευθεί στην Εφημερίδα της Κυβερνήσεως.

Αθήνα, 18 Δεκεμβρίου 2000

Με εντολή Υπουργού
Ο Γενικός Διευθυντής
Δημοσίας Περιουσίας και Εθν. Κληρ/των
ΣΠΥΡΟΣ Ι. ΣΤΑΘΗΣ

ΕΚΘΕΣΗ ΕΠΙΤΡΟΠΗΣ

Καθορσμός των ορίων αιγιαλού και παραλίας αρ. 100 Π.Δ. 284/88 στην περιοχή «Άγιος Νικόλαος» του Δ.Δ Κυπαρισσίου του Δήμου Ζάρακος του Νομού Λακωνίας.

Σήμερα την 24/10/2000 α κάτωθι υπογεγραμμένοι:

1) Βλαχάκος Κων/νος, προϊστάμενος της Κτηματικής Υπηρεσίας.

2) Περδικογιάννη Ευφροσύνη, τοπ. μηχ., υπάλληλος Κτηματικής Υπηρεσίας.

3) Αλεβίζος Νκόλαος Λιμενάρχης Ναυπλίου

αποτελούντες την επιτροπή καθορισμού των ορίων του αιγιαλού δυνάμει του αριθ. 100 Π.Δ 284/88, αφού λάβαμε υπ' όψη:

1) Την από 13/6/2000 έκθεση της ίδιας επιτροπής καθορισμού των ορίων αιγιαλού και παραλίας στην περοχή Άγιος Νκόλαος» του Δ.Δ. Κυπαρισσίου του Δήμου Ζάρακος του Νομού Λακωνίας.

2) Το με αρ. πρωτ. 544.5/627/00, αρ. σχ. 1201/18/9/00 έγγραφο του ΓΕΝ.


3) Την 207/94 γνωμοδότηση του ΝΣ.Κ., αποφασίζει:

Καθόριζει την οριογραμμή του αιγιαλού με κόκκινη συνεχή πολυγωνική γραμμή με τα στοιχεία 1, 2, 3, ...29.


Την οριογραμμή της παραλίας δια συνεχούς κίτρινης πολυγωνικής γραμμής 1΄, 2΄, 3΄,...............29΄ της οποίας οι κορυφές εξασφαλίζονται δια παραλλήλου μεταθέσεως της ερυθράς πολυγωνικής γραμμής κατά δέκα (10) μέτρα.

Στη ζώνη της παραλίας δεν υπάρχουν κτίσματα (μόνο ο Ιερός Ναός Αγ. Νικολάου).


Η Επιτροπή
ΚΩΝ/ΝΟΣ ΒΛΑΧΑΚΟΣ
ΕΥΦΡΟΣΥΝΗ ΠΕΡΔΙΚΟΓΙΑΝΝΗ
ΝΙΚΟΛΑΟΣ ΑΛΕΒΙΖΟΣ

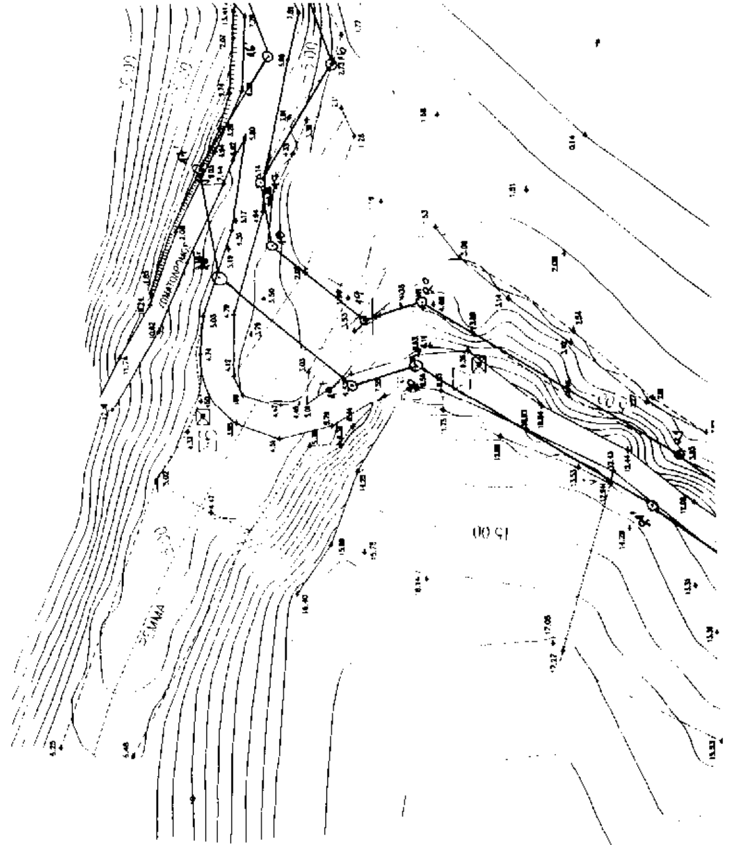




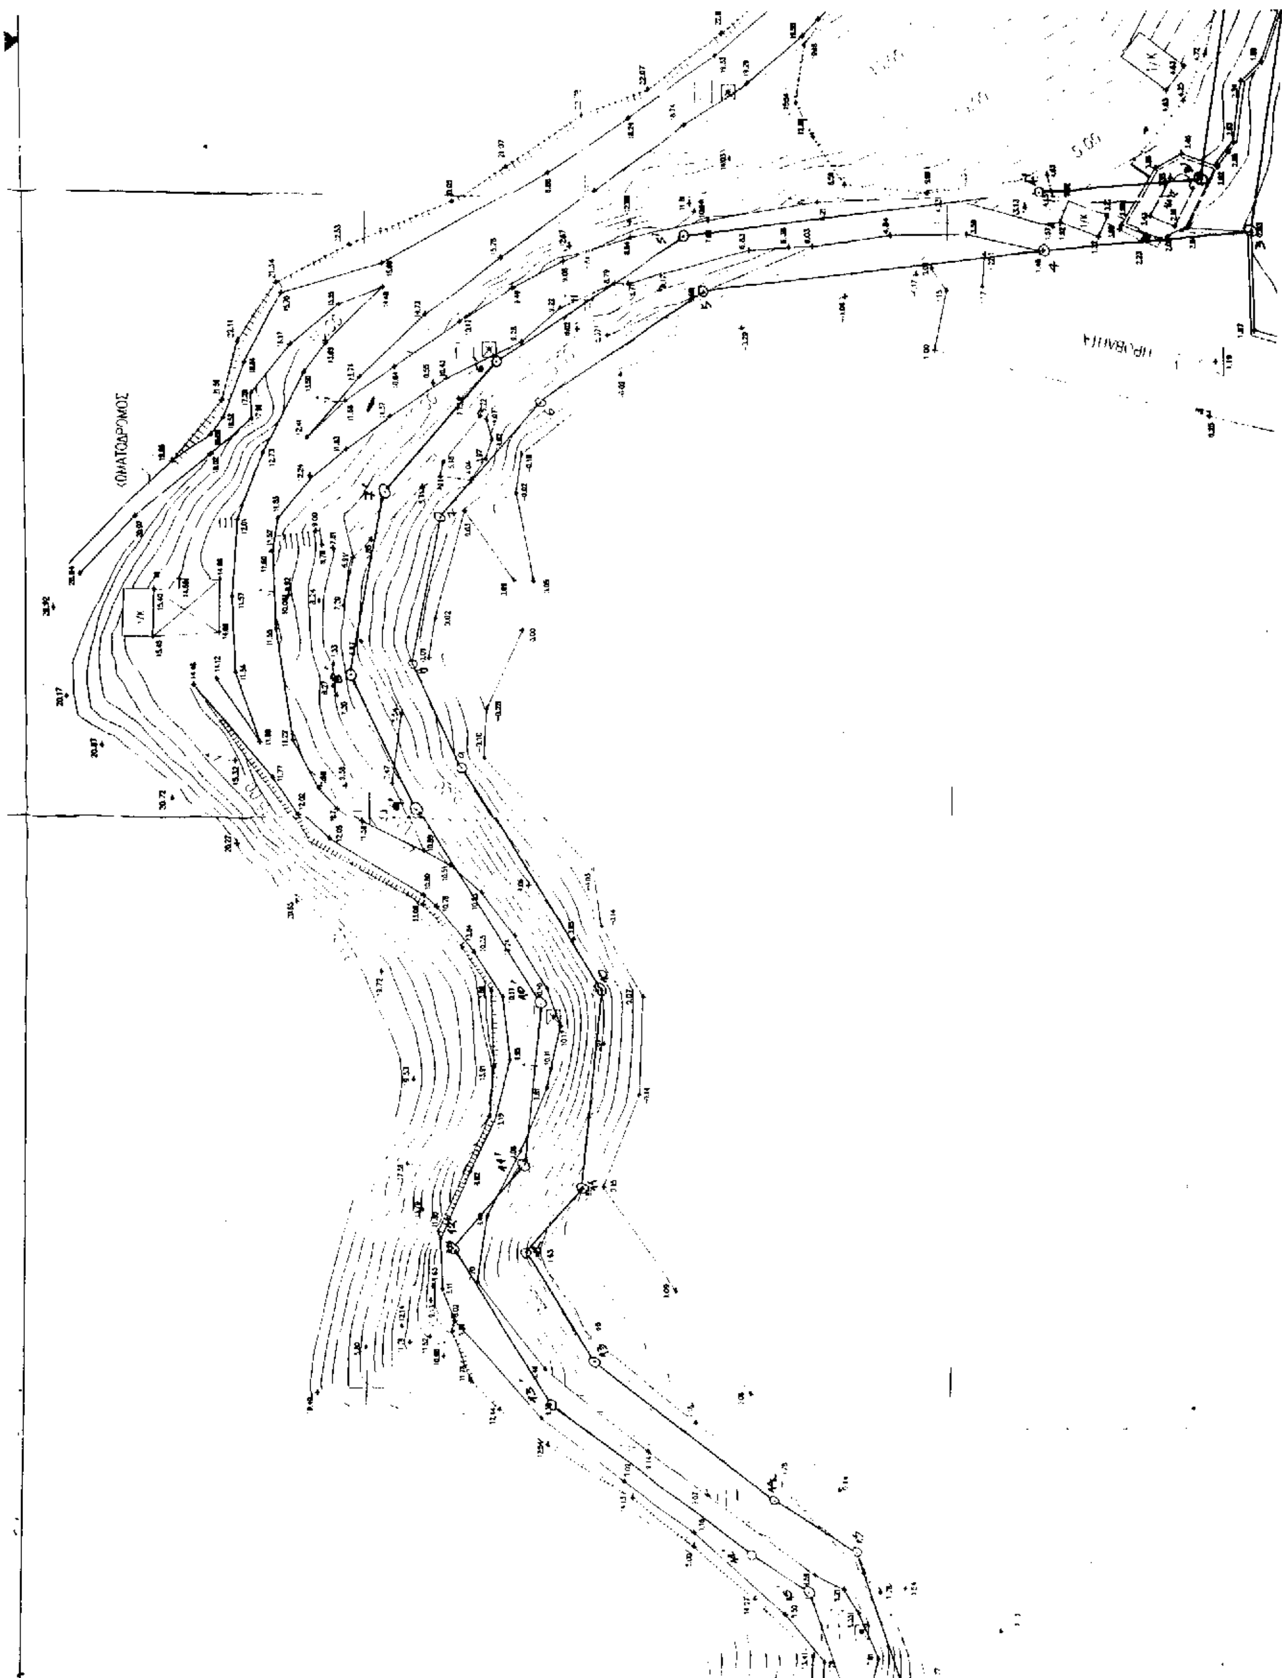

ΠΙΝΑΚΑΣ
ΣΥΝΤΕΤΑΓΜΕΝΩΝ ΤΡΙΓΩΝΟΜΕΤΡΙΚΩΝ &
ΠΟΛΥΓΩΝΙΚΩΝ ΣΗΜΕΙΩΝ

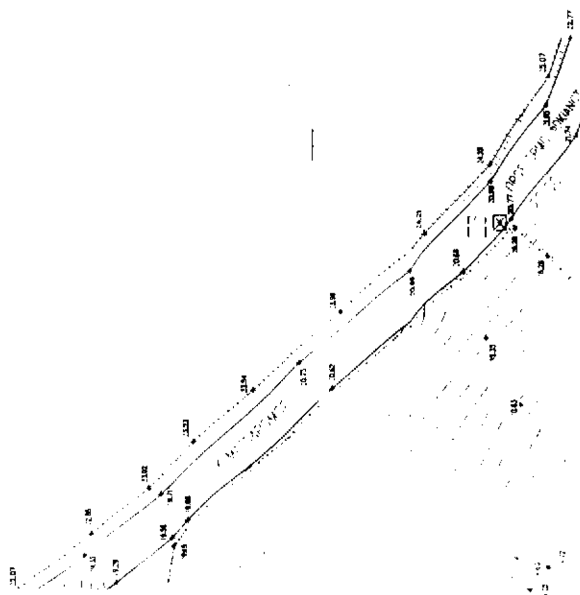

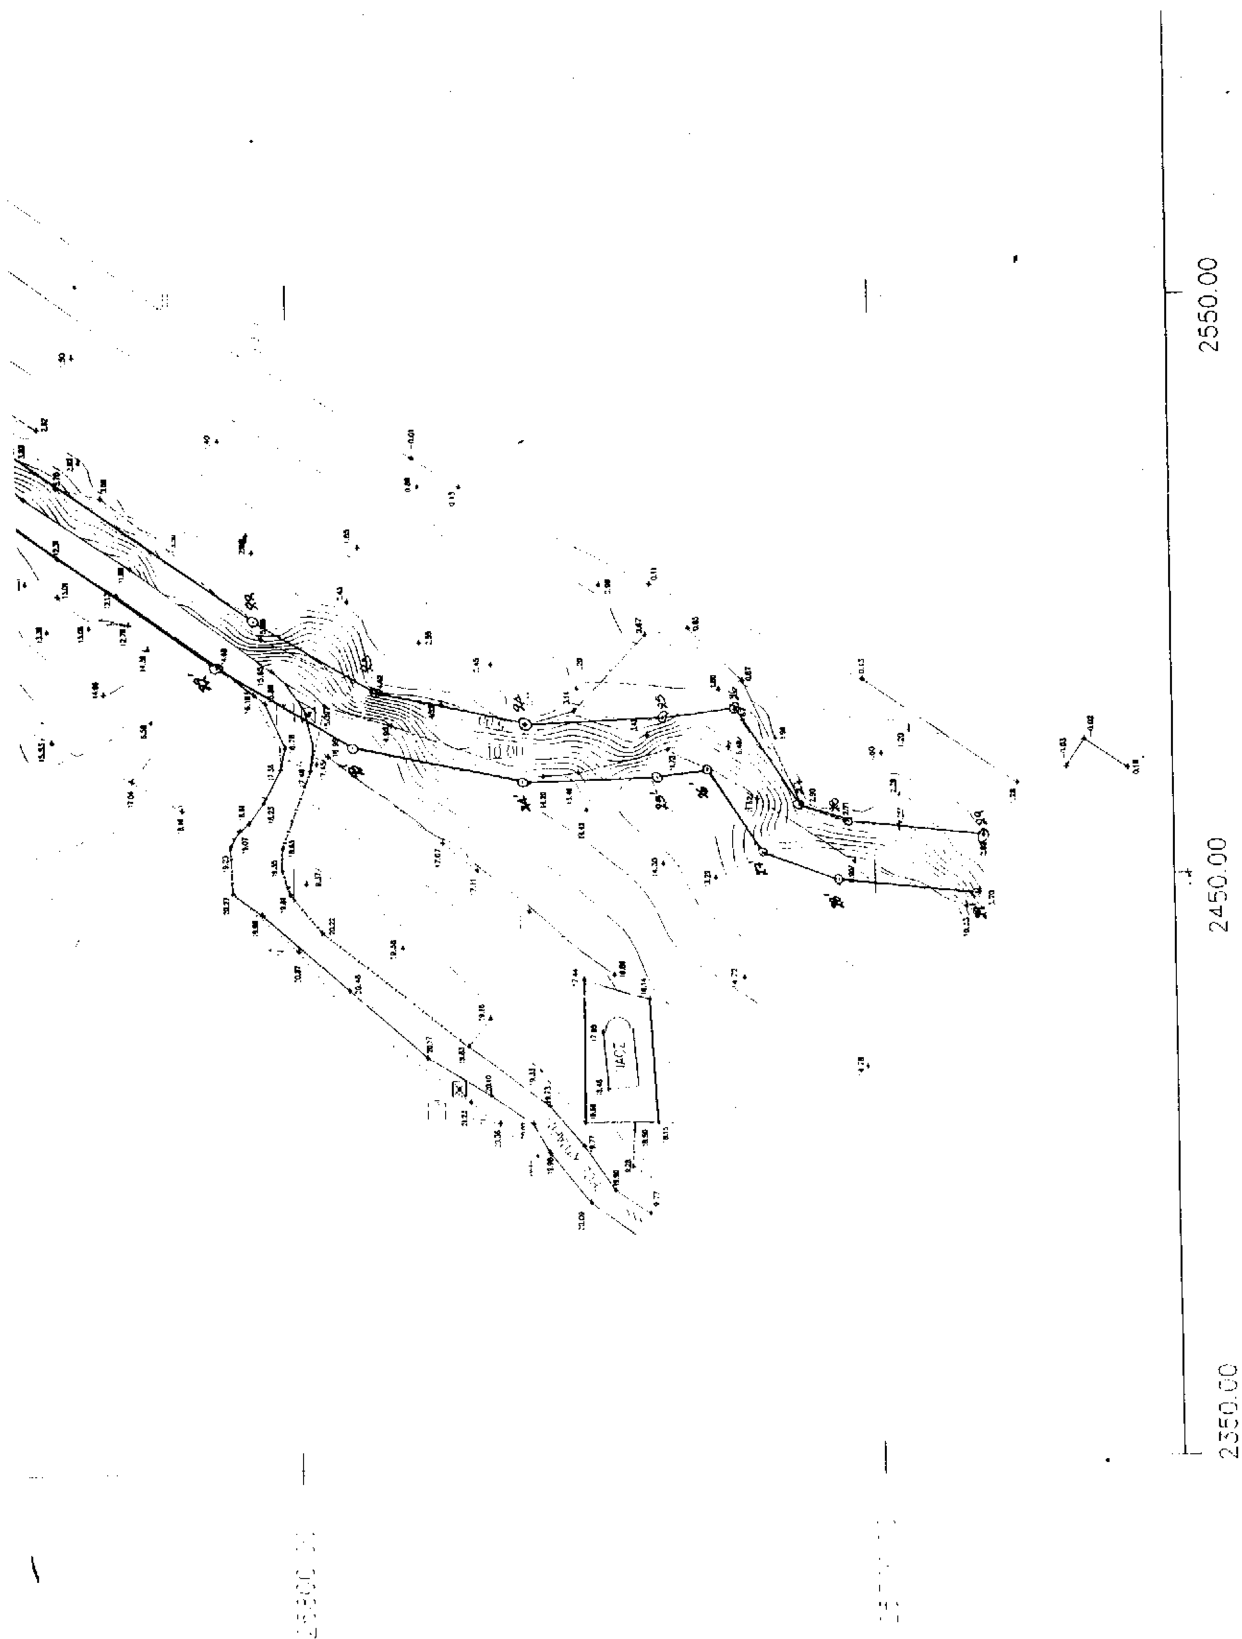
2550.00
2450.00
2350.00

[illegible]	2825.40	25853.62
Σ1	2829.07	25979.02
Σ2	2873.39	25937.50
Σ3	2936.18	25866.68
Σ4	[illegible]3.51	25963.63
Σ5	2607.16	25914.80
Σ6	2533.38	25929.59
Σ7	[illegible]	[illegible]
Σ8	2479.31	25797.09
Σ9	2415.14	[illegible]

ΕΛΛΗΝΙΚΗ ΔΗΜΟΚΡΑΤΙΑ
ΝΟΜΟΣ ΛΑΚΩΝΙΑΣ
ΔΗΜΟΣ ΖΑΡΑΚΑ

ΜΕΛΕΤΗ ΑΠΟΤΥΠΩΣΗΣ ΑΚΤΗΣ ΔΙΑ ΤΟΝ ΚΑΘΟΡΙΣΜΟ ΑΙΓΙΑΛΟΥ ΚΑΙ ΠΑΡΑΛΙΑΣ ΣΤΗΝ ΠΕΡΙΟΧΗ ΑΓ. ΝΙΚΟΛΑΟΣ ΤΟΥ Δ.Δ. ΚΥΠΑΡΙΣΣΙΟΥ

ΑΝΑΔΟΧΟΣ : ΒΑΣΙΛΕΙΟΣ ΒΟΥΚΙΔΗΣ ΙΑΝΟΥΑΡΙΟΣ 2000

Αρ. σχεδίου 1 — ΤΟΠΟΓΡΑΦΙΚΟ ΔΙΑΓΡΑΜΜΑ — Κλίμακα 1:500

Σύνταξη Μελέτης ΒΑΣΙΛΗΣ ΒΟΥΚΙΔΗΣ Πολιτικός Μηχανικός

ΒΑΣΙΛΗΣ ΒΟΥΚΙΔΗΣ ΠΟΛΙΤΙΚΟΣ ΜΗΧΑΝΙΚΟΣ

	Ονοματεπώνυμο	Ημερομηνία	Υπογραφή
Ο Επιβλέπων Μηχανικός	Π. ΜΠΑΡΜΠΑΓΙΑΝΝΗΣ	[illegible]	[signature]
Ο Προϊστάμενος Τ.Υ.Δ.Κ. Ν. Λακωνίας	Δ. ΚΟΚΚΟΝΟΣ	[illegible]	[signature]

Αριθ. Εγκρ. Αποφασης

ΥΠΟΜΝΗΜΑ

ΤΡΙΓΩΝΟΜΕΤΡΙΚΟ ΣΗΜΕΙΟ
ΠΟΛΥΓΩΝΟΜΕΤΡΙΚΟ ΣΗΜΕΙΟ
ΣΤΥΛΟΣ Δ.Ε.Η.

ΠΡΟΒΟΛΗ ΗΑΤΤ
$\phi o = 36^\circ 45'$ $\lambda o = -0^\circ 45'$